

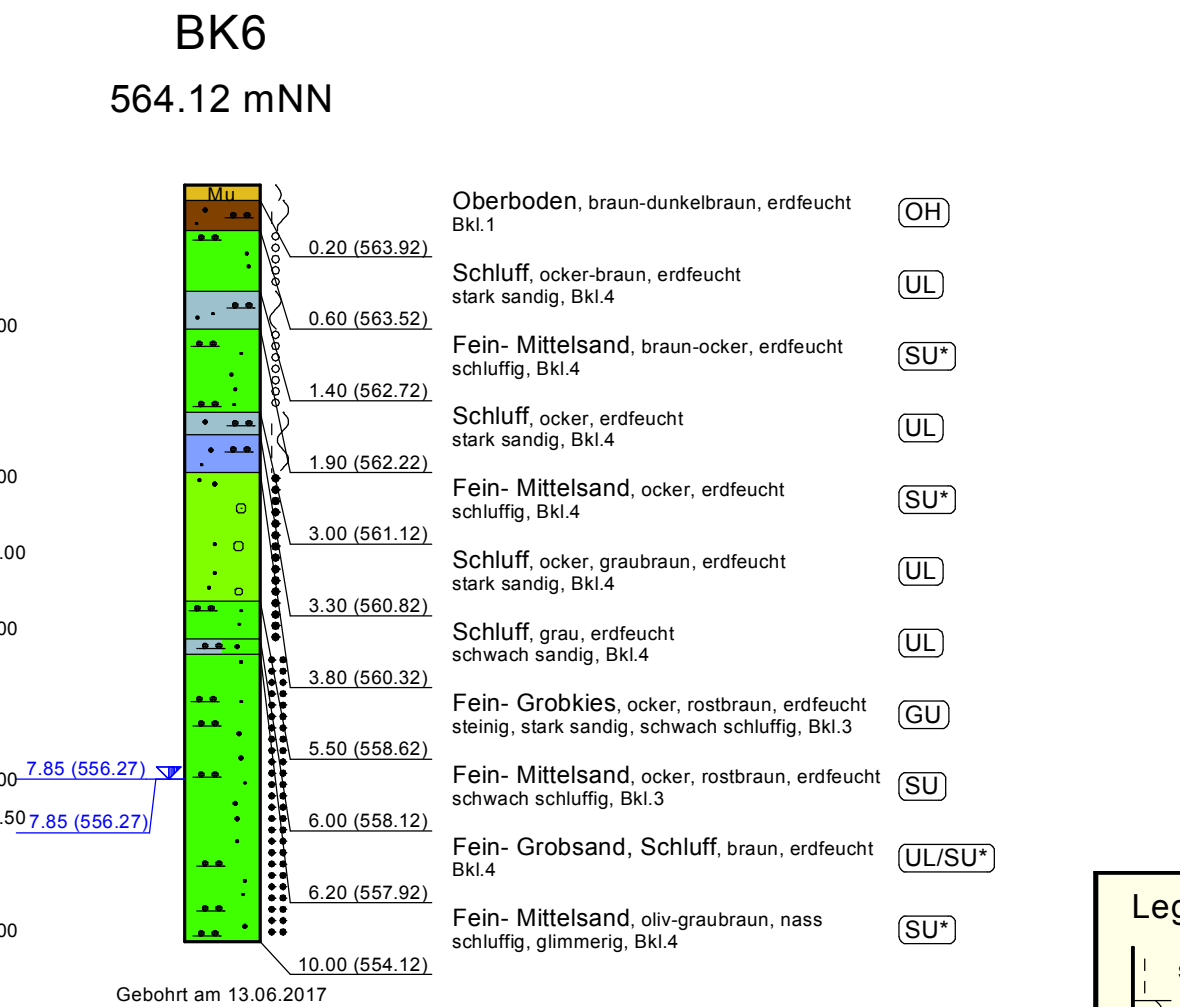


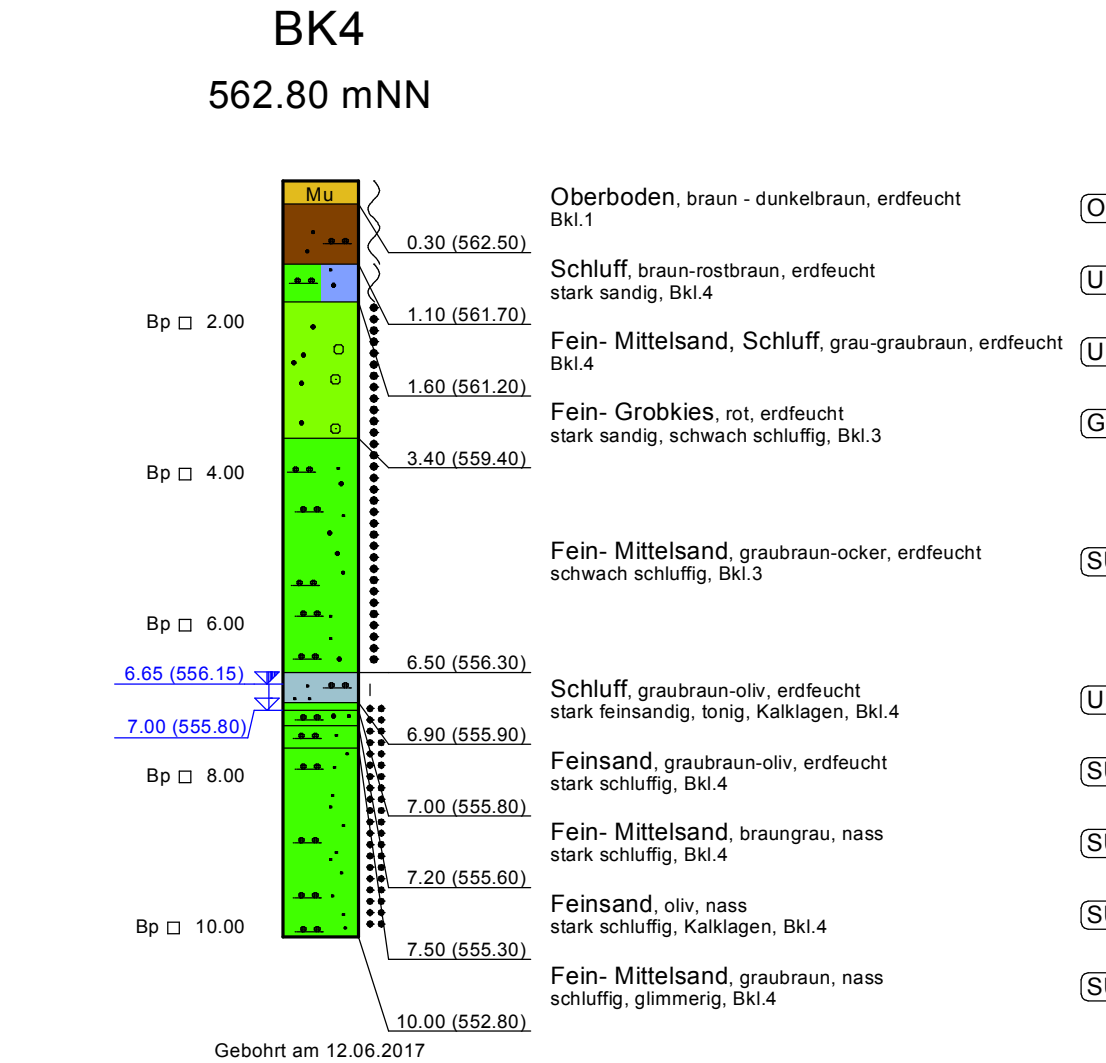

Dr.-Ing. Georg Ulrich Geotechnik GmbH Zum Brunnentobel 6 Leutkirch	Baugebiet Helsenäcker II Erolzheim Edelbeuren Bohrprofil	AZ: 1703046GEO	Gezeichnet Br
		Anlage Nr. 2.1	Sachbearbeiter UI

Maßstab der Höhe 1:100

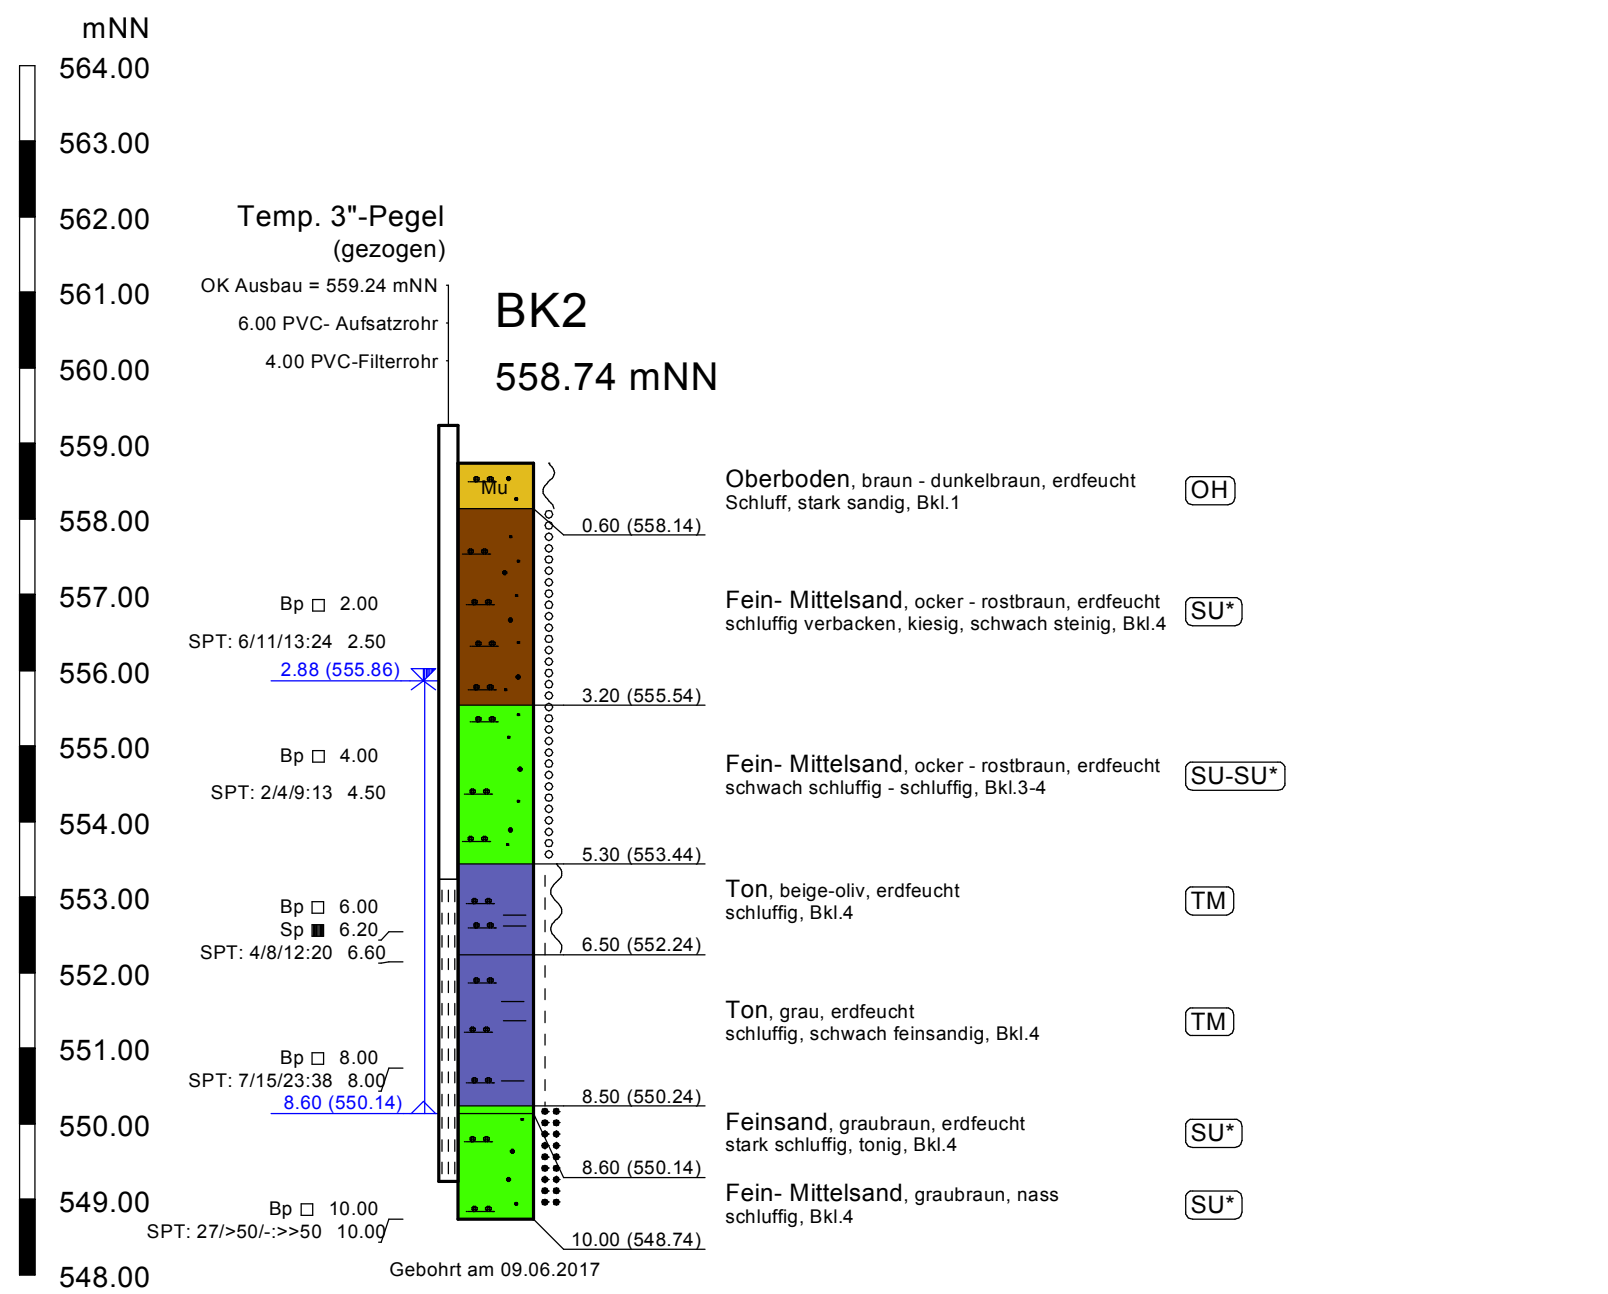

-  GW angebohrt
-  GW Bohrende
-  GW Ruhe



- | | | |
|---------------|----|--------------------|
| steif | Mu | Mutterboden |
| weich - steif | | Verwitterungsdecke |
| weich | | Molassesand |
| locker | | Molassekies |
| mitteldicht | | Molassesandmergel |
| dicht | | Molassetonmergel |
| | | Molassemergel |